

M ě s t s k ý ú ř a d J i č í n

odbor dopravy - oddělení silničního hospodářství

17.listopadu 16, 506 01 Jičín

e-mail: doprava@mujicin.cz

fax.: 493 545 285

Č.j.: MuJc/2024/3125/DOP/MoE

V Jičíně dne: 15.3.2024

Vyřizuje: ing. Moravcová

Telefon: 493 545 419

Titl.:

Ing. Daniel Kopic

Fořtova 179/43

181 00 Praha 8

VEŘEJNÁ VYHLÁŠKA

Návrh opatření obecné povahy a výzva k uplatnění připomínek nebo námitek

Odbor dopravy MěÚ Jičín, rozhodující v přenesené působnosti podle ustanovení § 61 odst. 1 zákona č. 128/2000 Sb., o obcích, jako příslušný úřad obce s rozšířenou působností podle ustanovení § 124 odst. 6 zákona č. 361/2000 Sb., o provozu na pozemních komunikacích v pozdějším platném znění, na základě žádosti ze dne 29.1.2024, kterou podal žadatel: Ing. Daniel Kopic, Fořtova 179/43, 181 00 Praha 8, nar.: 18.10.1978 kterého zastupuje Ing. Daniel Gabrle, Jiráskova 889, 544 01 Dvůr Králové nad Labem, IČ: 14012464 a po dohodě s dopravním inspektorátem Policie České republiky Krajského ředitelství policie Královéhradeckého kraje ze dne 3.1.2024 vedeného pod č.j.: KRPH-124701-2/ČJ-2023-050406

oznamuje

zveřejnění návrhu stanovení dopravního značení

formou opatření veřejné povahy dle ust. § 171 zák. č. 500/2004 Sb., správní řád takto:

žadatelé, v souladu s ust. § 77 odst. 1 písm. c) zákona č. 361/2000 Sb., o provozu na pozemních komunikacích v pozdějším platném znění a po dohodě s dopravním inspektorátem Policie České republiky Krajského ředitelství policie Královéhradeckého kraje, se stanovuje **trvalá místní úprava dopravního značení v lokalitě Sobotka-Osek, sil. III/28114 a MK, akce „Zainvestování pozemků, lokalita Sobotka-Osek“ - pro trvalé umístění dopravního značení viz. plánek.**

Dopravní značení bude provedeno dle přiloženého návrhu a podle „Zásad dopravního značení pro pozemní komunikace“ (TP 65) a dále podle ČSN EN, zák. č. 361/2000 Sb. a vyhl. č. 294/2015 Sb., za těchto podmínek:

- 1) Dopravní značení bude provedeno dle vyjádření dopravního inspektorátu Policie České republiky Krajského ředitelství policie Královéhradeckého kraje ze dne 3.1.2024 vedeného pod č.j.: KRPH-124701-2/ČJ-2023-050406.
- 2) Při provádění prací (při umístění dopr. značek a jejich následné údržbě) musí být v maximální míře brán ohled na bezpečnost a plynulost silničního provozu.
- 3) Velikost dopravního značení bude základní a provedení (typ) svislého značení bude reflexní.
- 4) Dopravní značení bude provedeno nejpozději do 31.12.2025.
- 5) Za provedení značení a následnou údržbu odpovídá: Ing. Daniel Kopic, Fořtova 179/43, 181 00 Praha 8, tel.: 602429603.

Odůvodnění:

O výše uvedené stanovení pro trvalé umístění dopravního značení viz. plánek v lokalitě: Sobotka-Osek, sil. III/28114 a MK, akce „Zainvestování pozemků, lokalita Sobotka-Osek“ byl požádán odbor dopravy MěÚ Jičín dne 29.1.2024. Návrh dopravního značení byl posouzen, k žádosti bylo doloženo souhlasné vyjádření policie ČR jako příslušného dotčeného orgánu. Vzhledem k tomu, že jde o umístění dopravních značek ukládajících účastníkovi silničního provozu povinnosti odchylné od obecné úpravy provozu na pozemních komunikacích, se dle ust. § 77 odst. 5 z.č. 361/2000 Sb. realizuje stanovení dopravního značení formou opatření obecné povahy podle části šesté zákona č. 500/2004 Sb., správní řád.

Poučení:

K návrhu opatření obecné povahy může kdokoli, jehož práva, povinnosti nebo zájmy mohou být opatřením obecné povahy přímo dotčeny, uplatnit u správního orgánu písemné připomínky. Správní orgán je povinen se připomínkami zabývat jako podkladem pro opatření obecné povahy a vypořádat se s nimi v jeho odůvodnění. Vlastníci nemovitostí, jejichž práva, povinnosti nebo zájmy související s výkonem vlastnického práva mohou být opatřením obecné povahy přímo dotčeny, nebo, určí-li tak správní orgán, i jiné osoby, jejichž oprávněné zájmy mohou být opatřením obecné povahy přímo dotčeny, mohou podat proti návrhu opatření obecné povahy písemné odůvodněné námitky ke správnímu orgánu ve lhůtě 30 dnů ode dne jeho zveřejnění. Dnem zveřejnění návrhu je patnáctý den po jeho vyvěšení na úřední desce správního orgánu, který jej doručuje. Zmeškání úkonu nelze prominout. O námitkách rozhoduje správní orgán, který opatření obecné povahy vydává. Jestliže by vyřízení námítky vedlo k řešení, které přímo ovlivní oprávněné zájmy některé osoby jiným způsobem než návrh opatření obecné povahy, a není-li změna zjevně též v její prospěch, zjistí správní orgán její stanovisko. Rozhodnutí o námitkách, které musí obsahovat vlastní odůvodnění, se uvede jako součást odůvodnění opatření obecné povahy (§ 173 odst. 1). Proti rozhodnutí se nelze odvolat ani podat rozklad. Změna nebo zrušení pravomocného rozhodnutí o námitkách může být důvodem změny opatření obecné povahy.

Příloha: 1x plánek DZ

Ing. Martin Duczynski
vedoucí odboru dopravy
Městského úřadu Jičín


Návrh opatření obecné povahy musí být vyvěšen na úřední desce orgánu, který písemnost doručuje, po dobu 15 dnů a zveřejněn způsobem umožňujícím dálkový přístup. Návrh opatření obecné povahy se zveřejňuje též na úředních deskách obecních úřadů v obcích, jejichž správních obvodech se opatření obecné povahy týká, pokud se opatření vztahuje k provozu v zastavěném území obce nebo může-li dojít ke zvýšení hustoty provozu v zastavěném území dotčené obce.

Dotčená obec: Sobotka a Osek - žádáme o vyvěšení.

Vyvěšeno dne: 18.3.2024

Sejmuto dne:


SITUAČNÍ VÝKRES DOPRAVNÍHO ZNAČENÍ 1:200

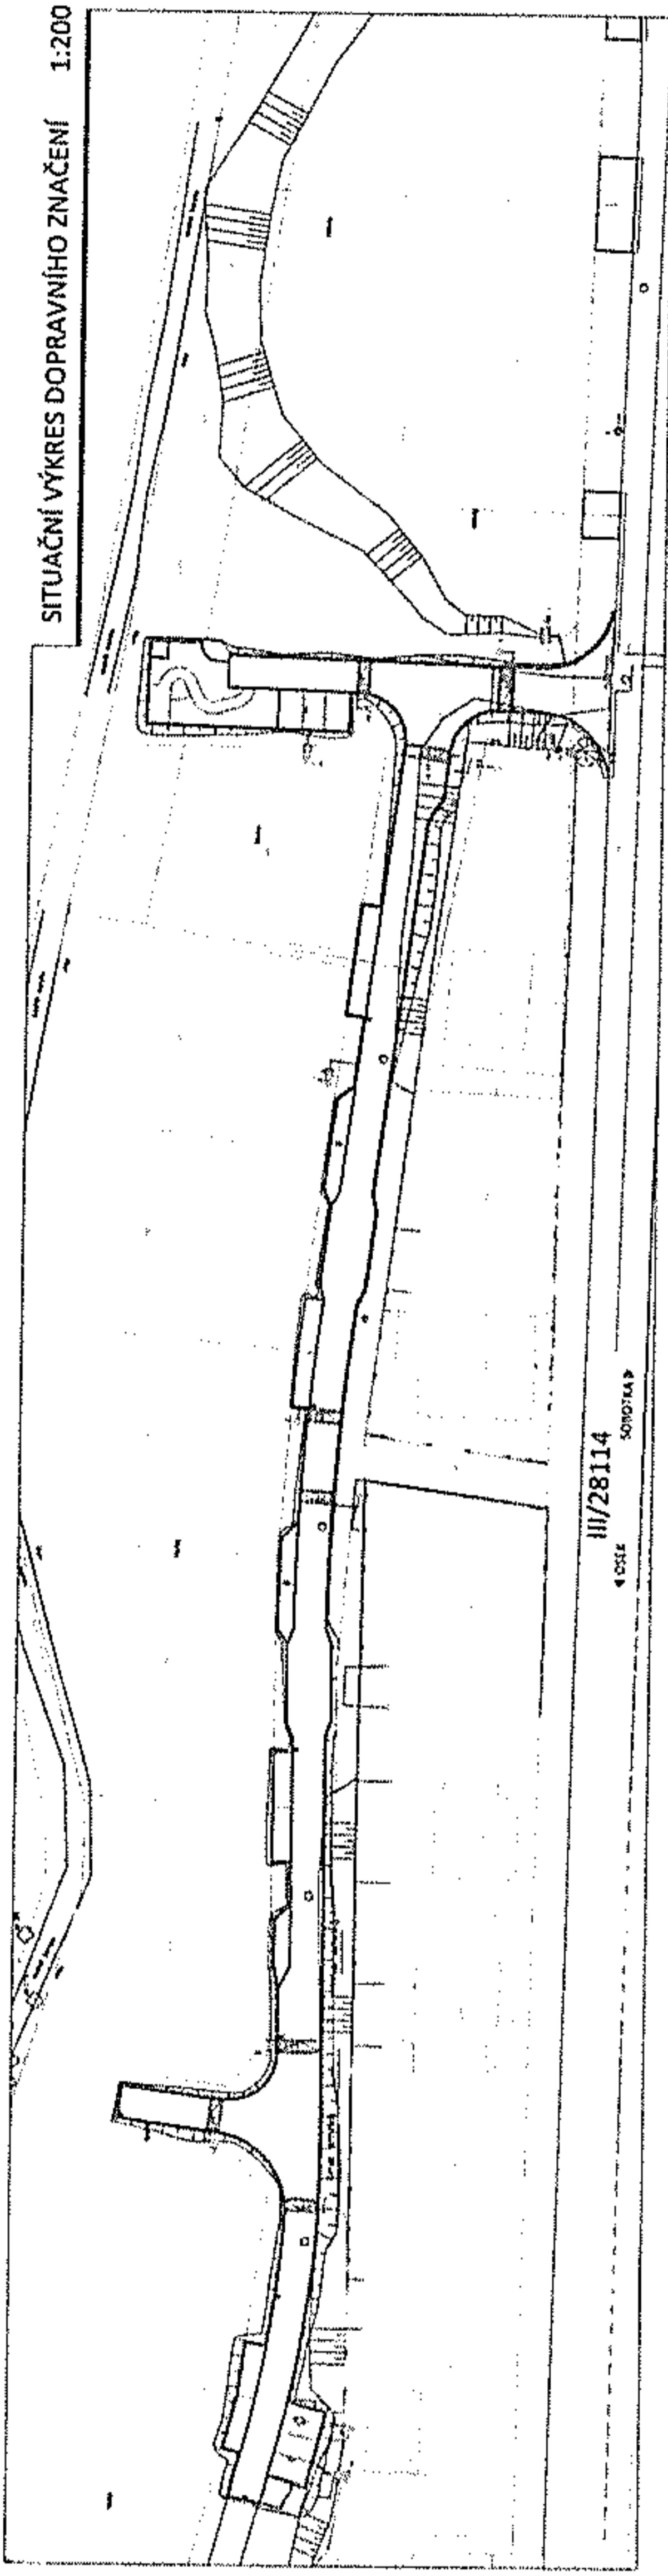


400E III/28114
SONDIAK

This block contains a legend and technical specifications. On the left, there is a vertical list of symbols and line styles, each accompanied by a small text label. To the right of this list is a rectangular box containing a grid of technical data, likely related to the drawing's scale, projection, or other engineering parameters. A north arrow is also present in this section.

SITUAČNÍ VÝKRES ŠIRŠÍCH VZTAHŮ

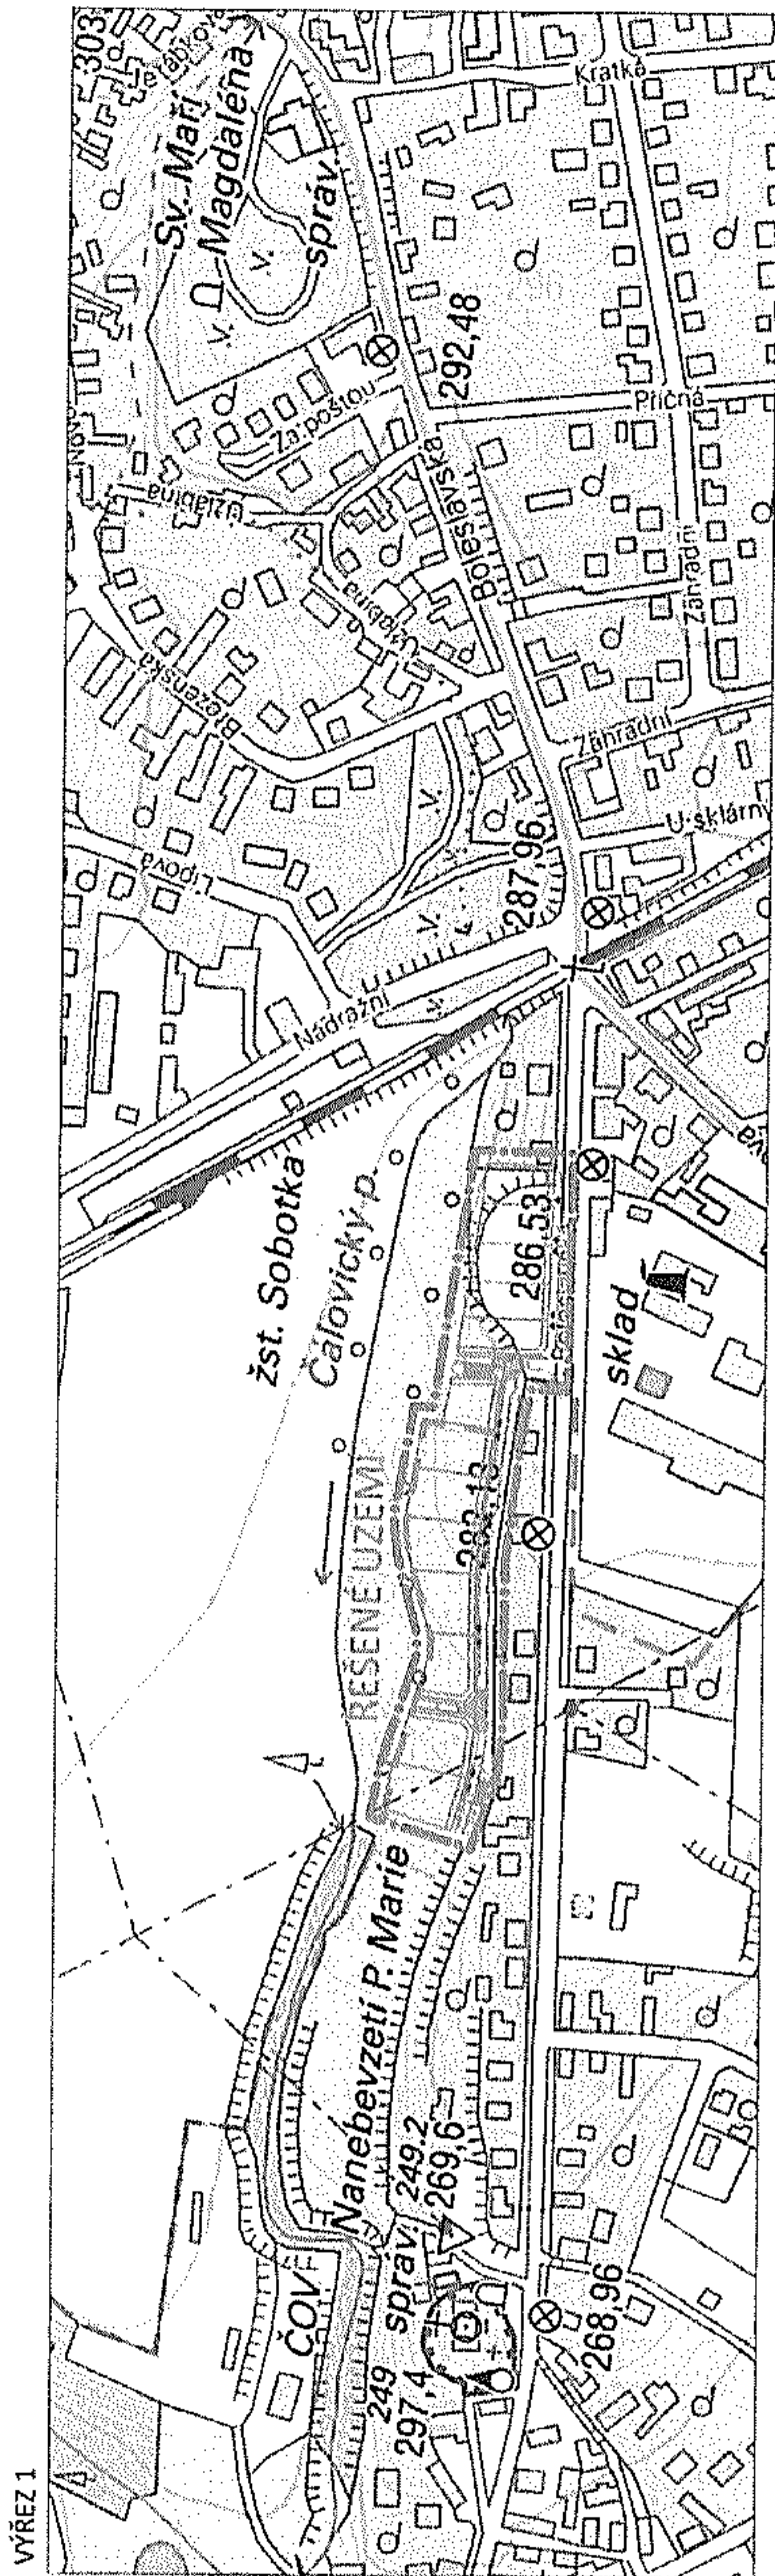

VÝŘEZ 2

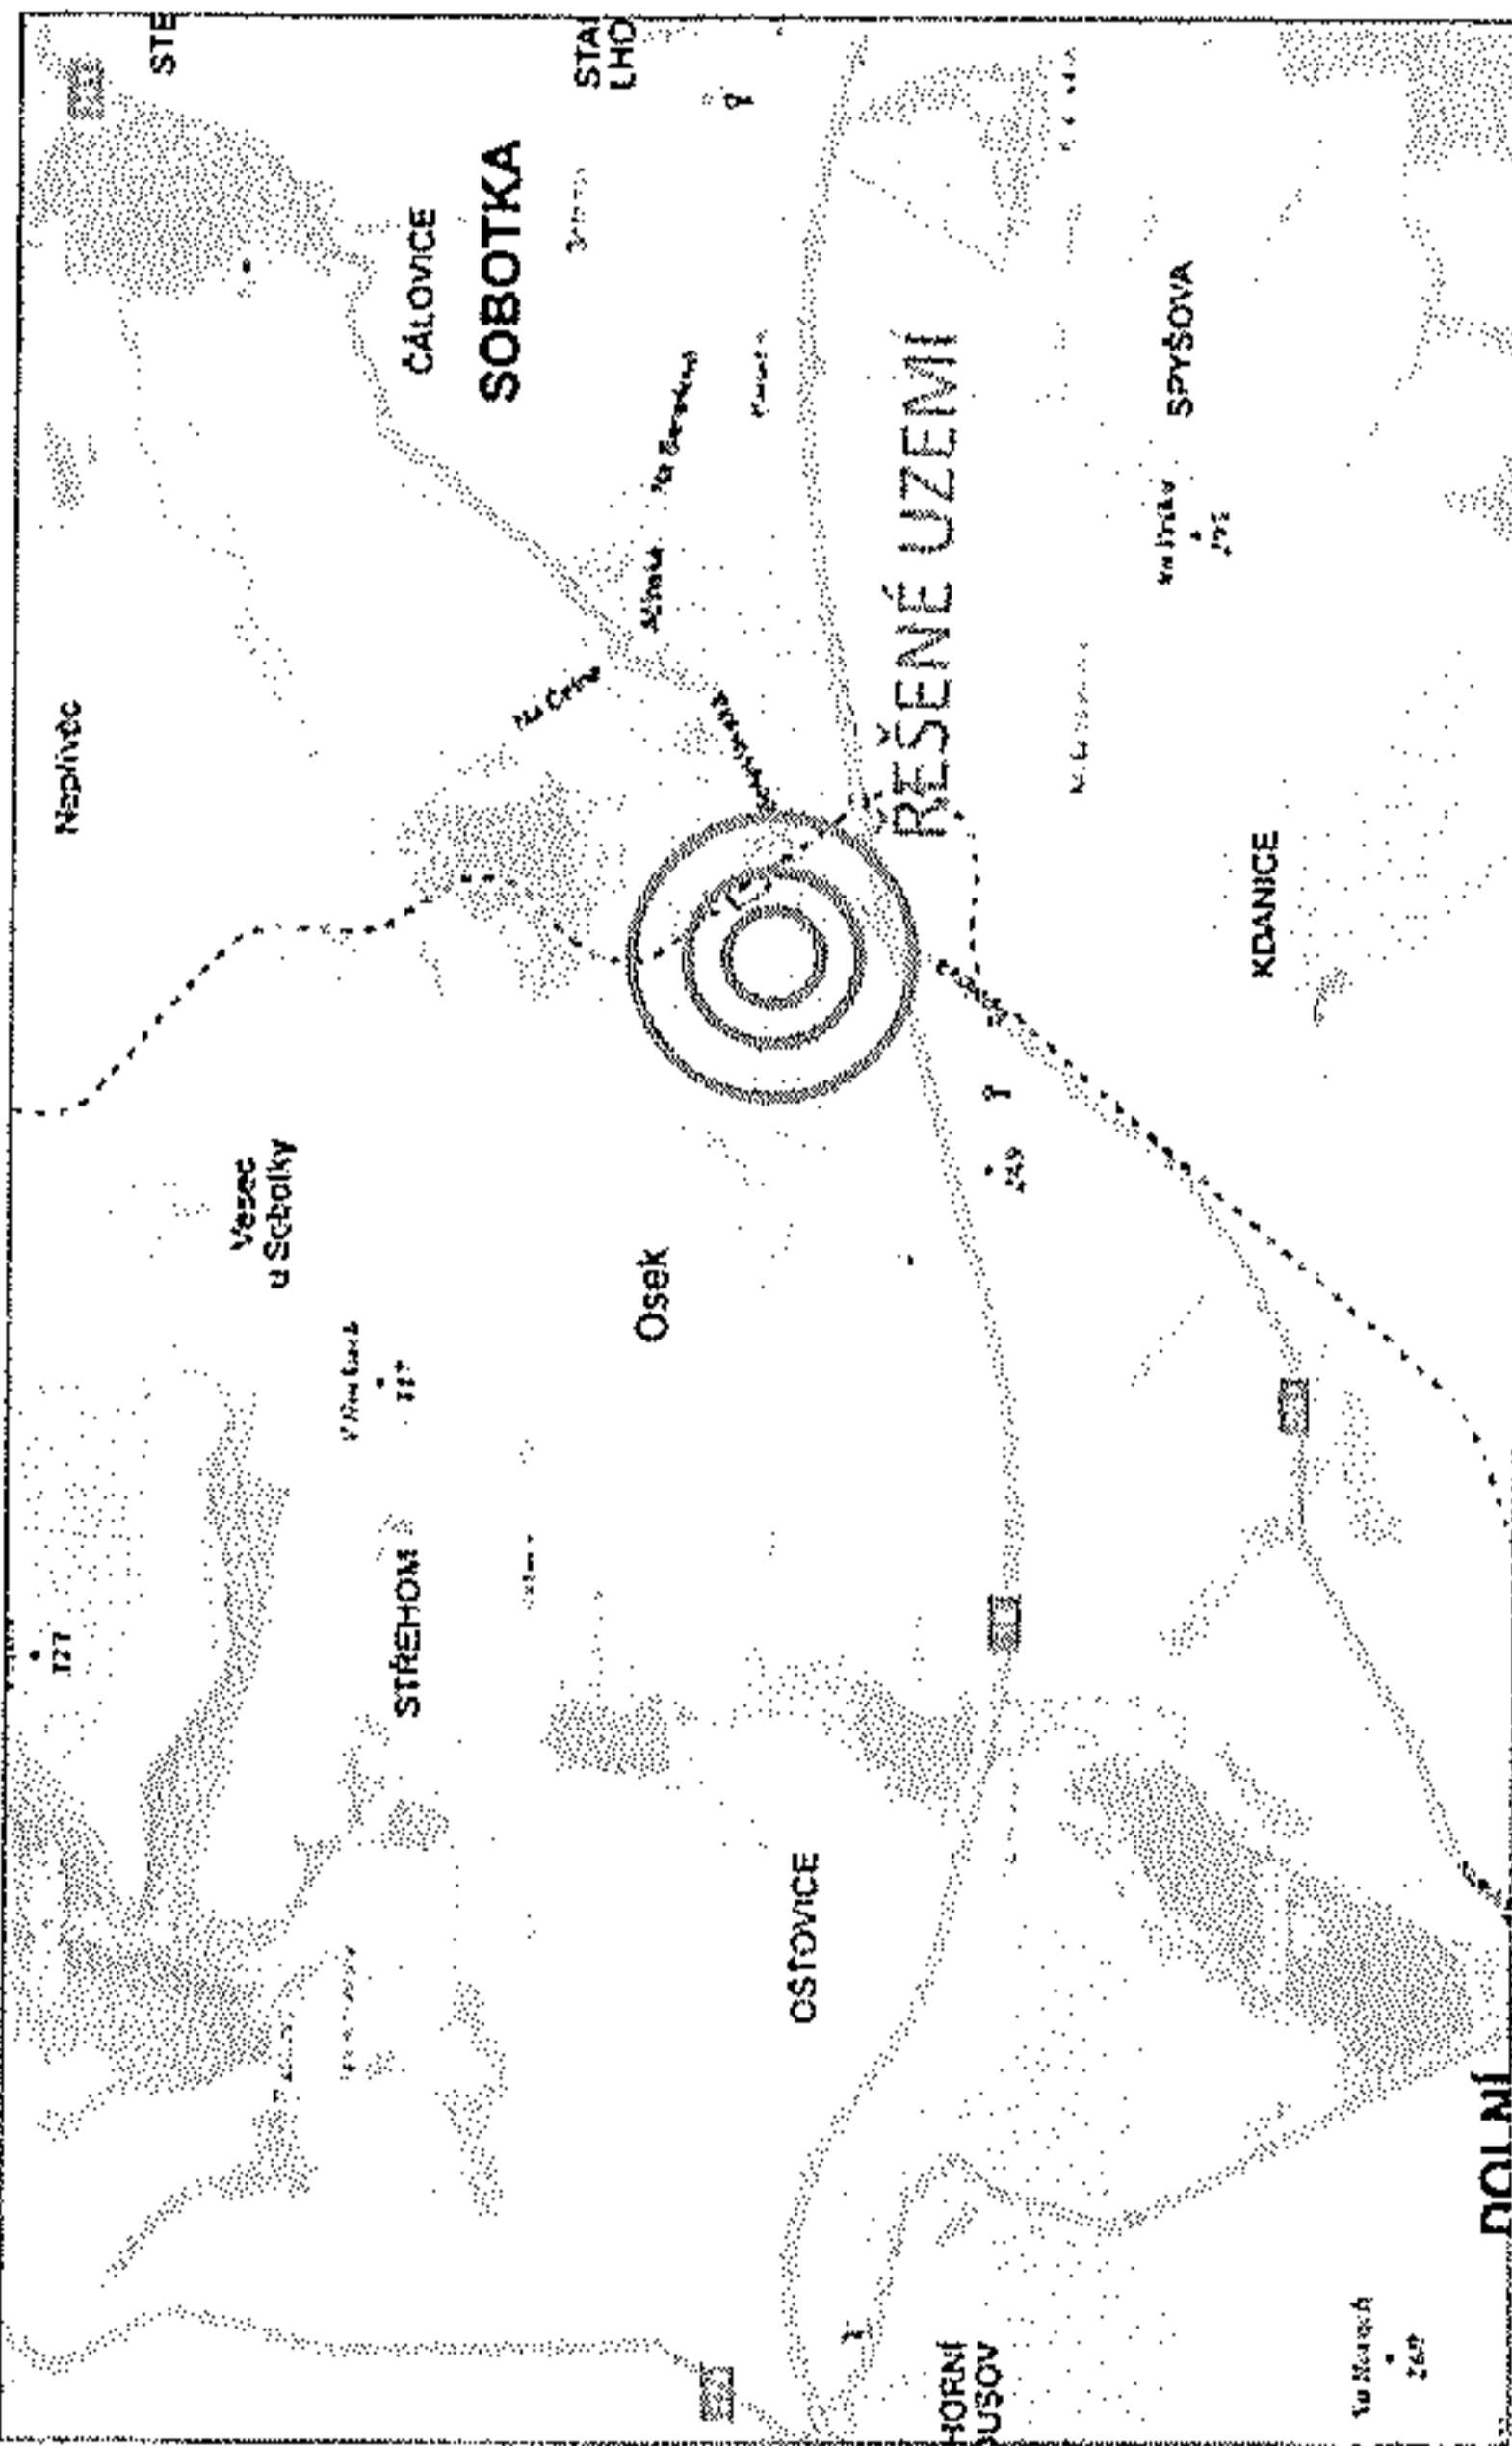

Zpracoval: EG
Ing. Daniel Gabrle
Praha 8 889
544 01 008 Královka 1
IC 14013464
mailto:dan.gabrle@seznam.cz
tel: +420 805 323 430

Souřadnicový systém S-JTSK, Výškový systém Bpv

Vypracoval:	Ing. Daniel Gabrle	Zodp. projektant:	Ing. Daniel Gabrle	Paré	
Investor:	Ing. Daniel Kopic, Fořtova 179/43, 181 00 Praha 8 - Čimice	Mřížko:	-		
Stupeň PD:	DUSP	Formát:	2x A4	KU/obec:	SOBOTKA, OSEK
Název stavby:					
		Datum:	03/2023		

Zainvestování pozemků, lokalita Sobotka-Osek, DUSP

C. SITUAČNÍ VÝKRESY

Výkres:

SITUAČNÍ VÝKRES ŠIRŠÍCH VZTAHŮ

Část PD:

Výkres:

1